



DOCUMENTACIÓN TÉCNICA

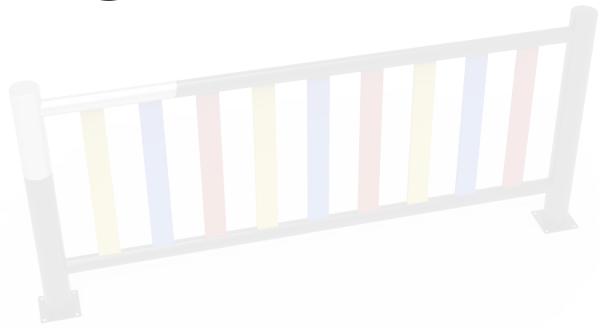

Ref.: VLL03-G

Valla Metálica Lacada y
Galvanizada (Lamas PEHD)

UNE EN 1176-1:2018

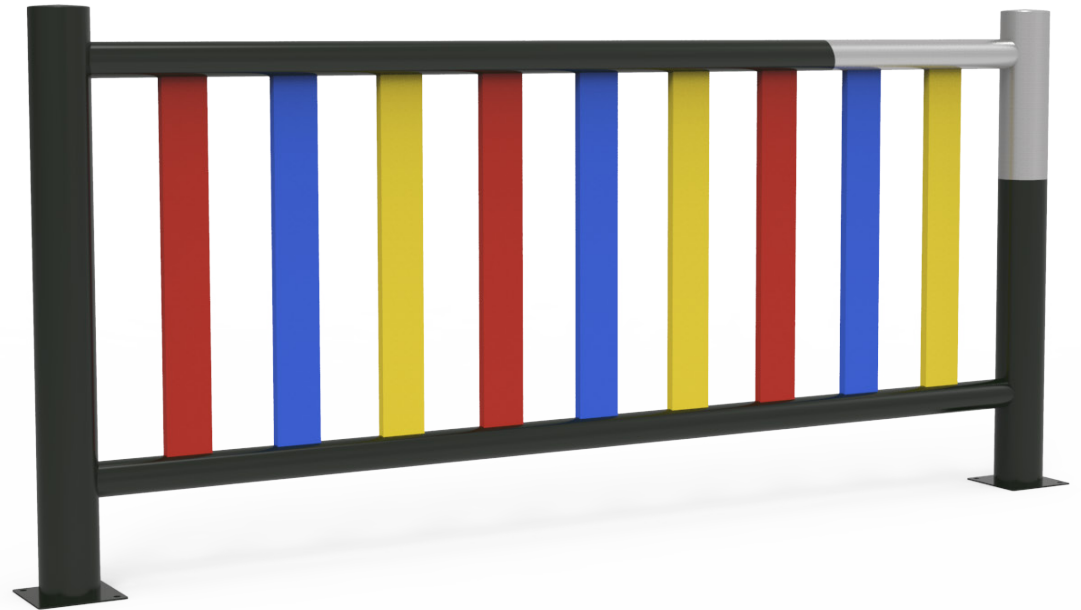


Estructura metálica de acero galvanizado
Tratamiento termolacado


Componentes plásticos: Polietileno de alta densidad con protección UV

ALZADO

PERFIL IZQUIERDO

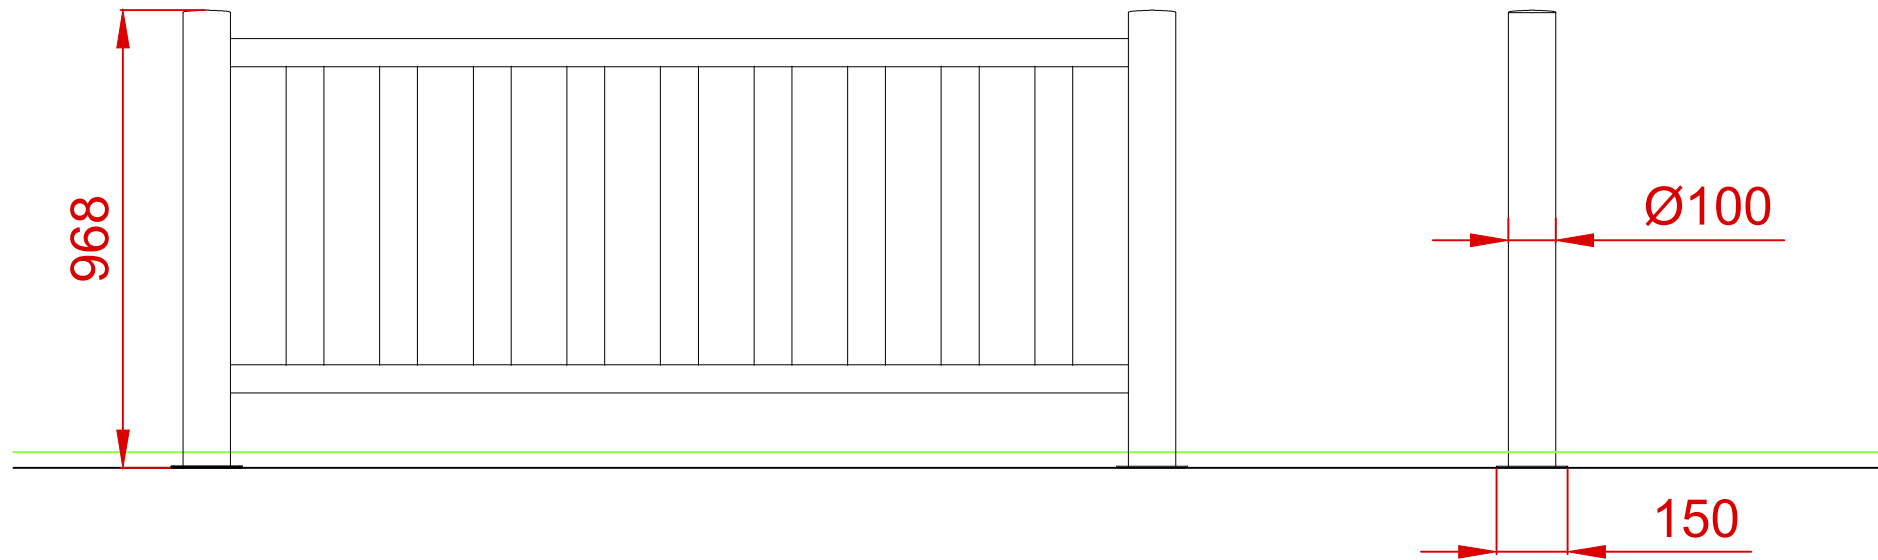


PLANTA

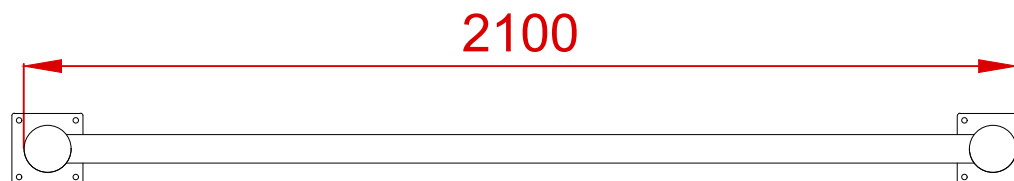


Dibujado		PLANO 1 VISTAS GENERALES		Ref:	VLL03-G
Revisado					
Aprobado					
Descripción: VALLA METÁLICA LACADA Y GALVANIZADA (LAMAS PEHD)			Escala:	Nº Hoja 2/3	
			Fecha:	09/02/2022	

PLANTA CIMENTACIÓN E: 2/1

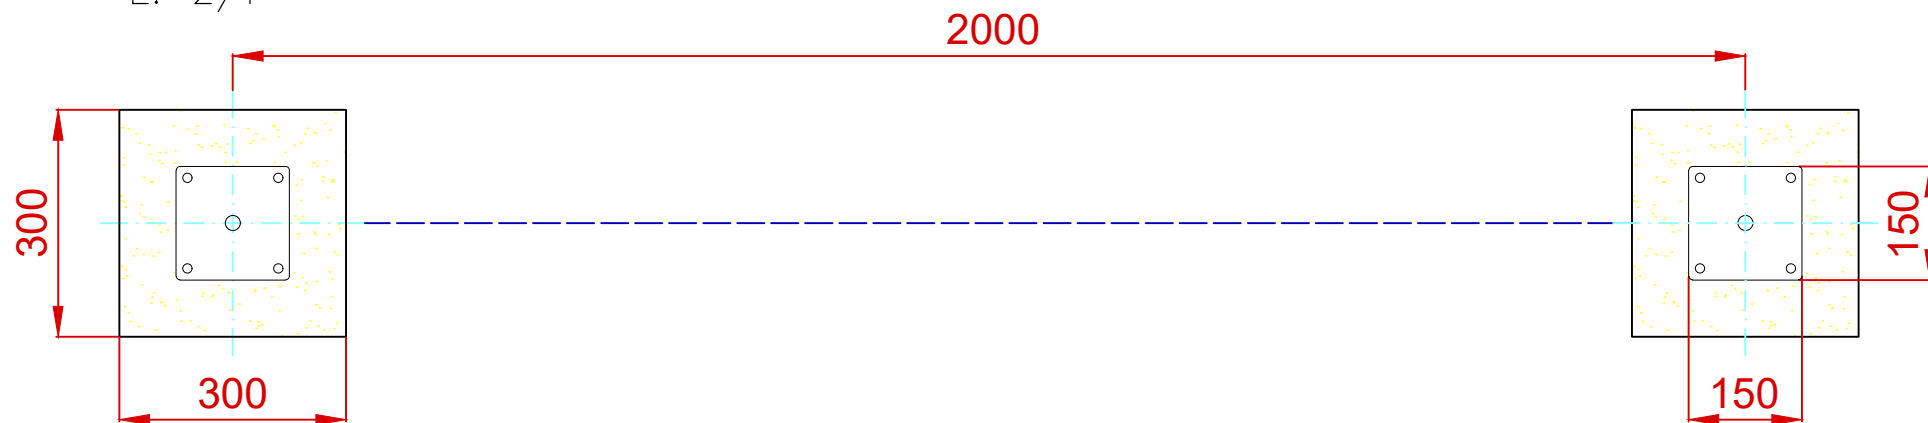


DETALLES CIMENTACIÓN

ESQUEMA DE CIMENTACIÓN EN ARENA

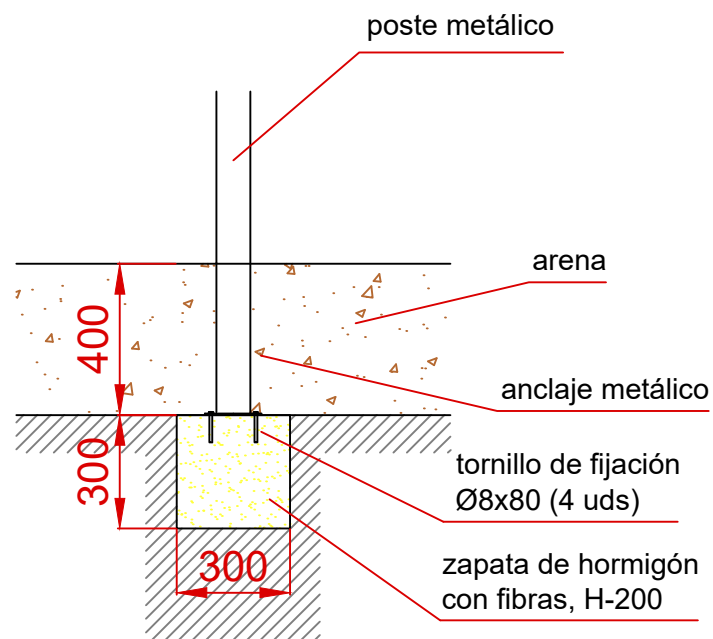

ESQUEMA DE CIMENTACIÓN EN HORMIGÓN

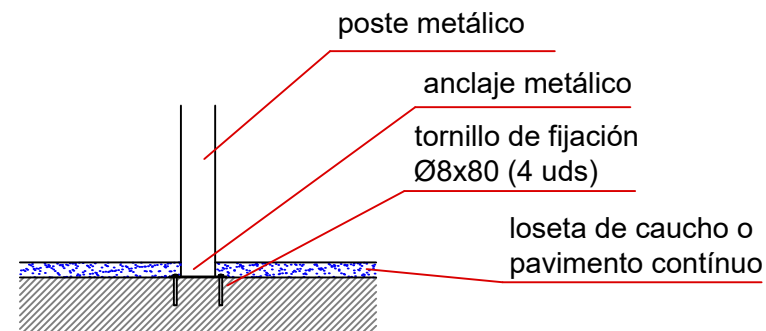

Dibujado		PLANO 2 CIMENTACIÓN Y ANCLAJES	Ref: VLL03-G	
Revisado				
Aprobado				
Descripción:		Escala:	Nº Hoja	
VALLA METÁLICA LACADA Y GALVANIZADA (LAMAS PEHD)			3/3	
		Fecha:	09/02/2022	